ŘEZ VRTANOU STUDNOU

měř. 1:25

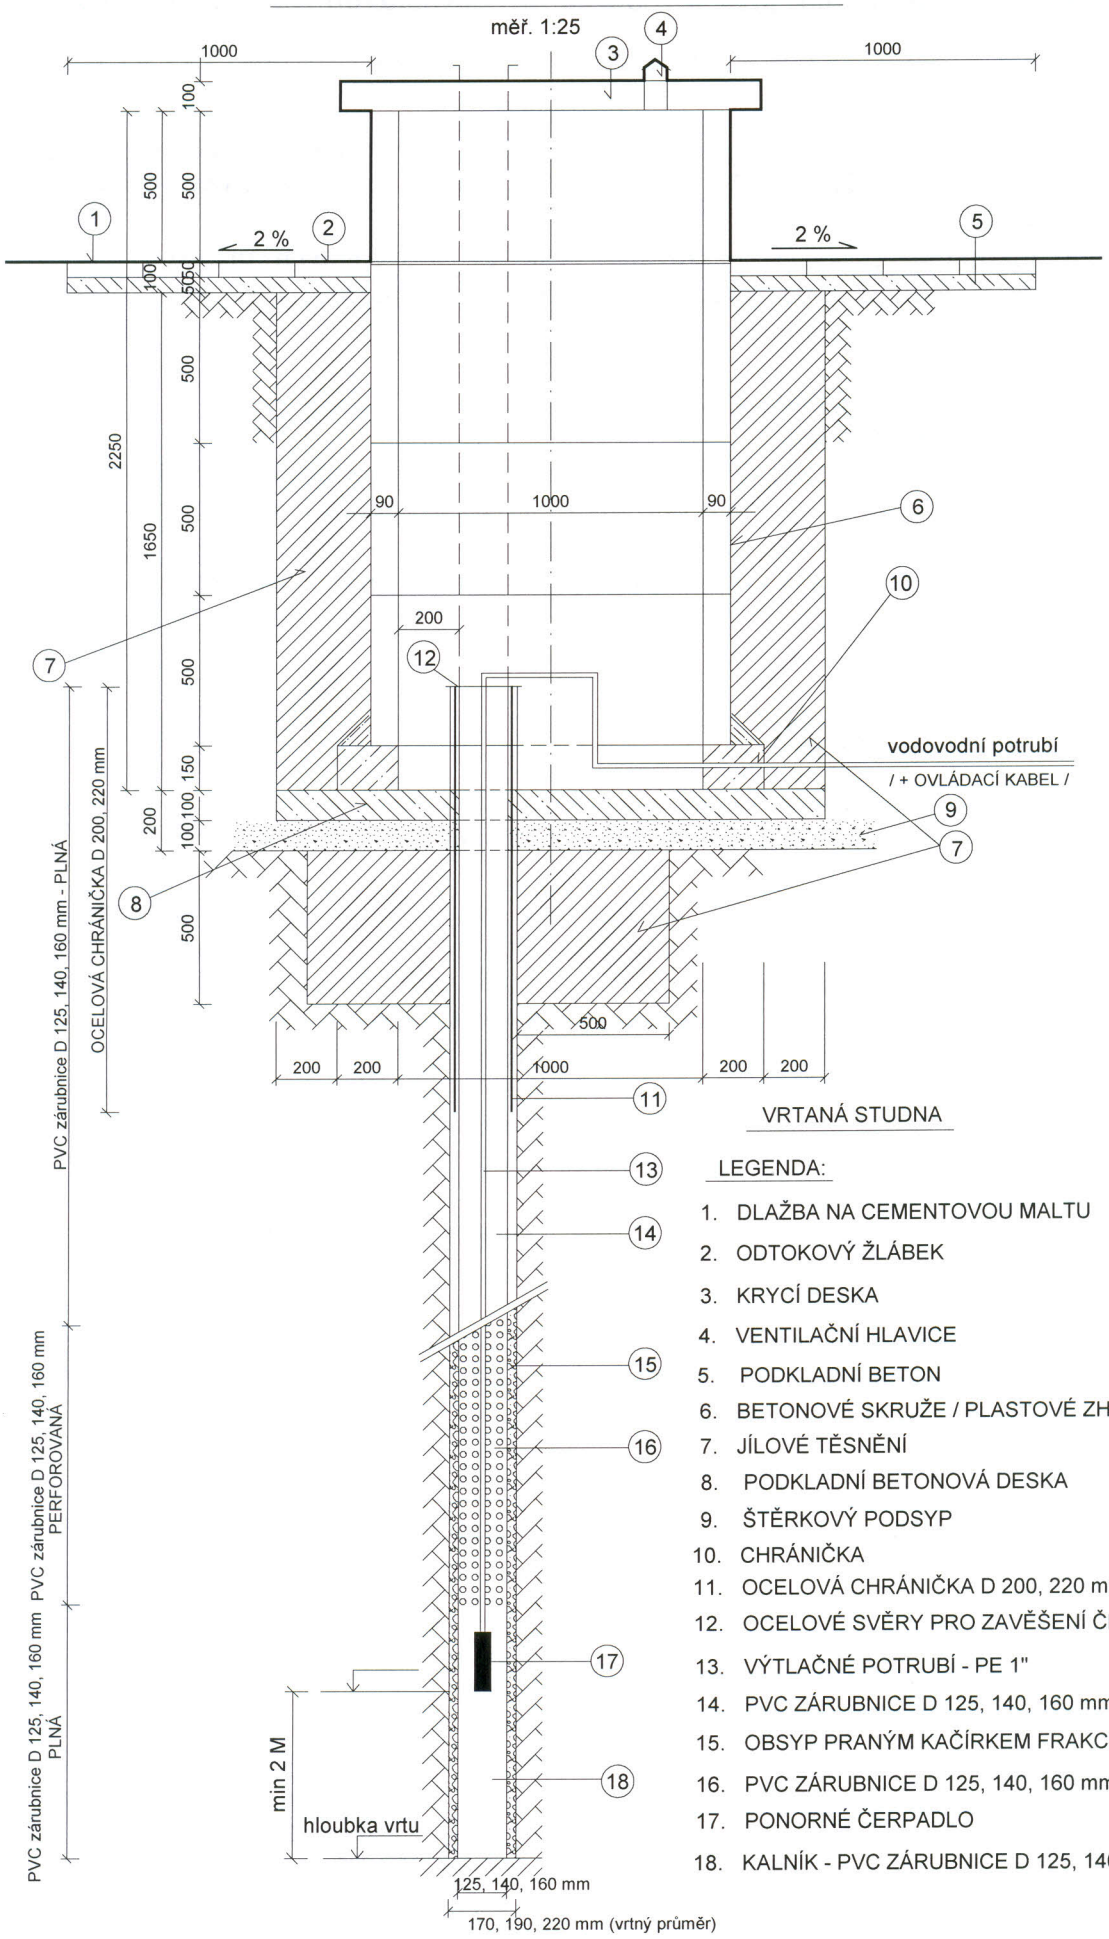

VRTANÁ STUDNA

LEGENDA:

1. DLAŽBA NA CEMENTOVOU MALTU
2. ODTOKOVÝ ŽLÁBEK
3. KRYCÍ DESKA
4. VENTILAČNÍ HLAVICE
5. PODKLADNÍ BETON
6. BETONOVÉ SKRUŽE / PLASTOVÉ ZHLAVÍ
7. JÍLOVÉ TĚSNĚNÍ
8. PODKLADNÍ BETONOVÁ DESKA
9. ŠTĚRKOVÝ PODSYP
10. CHRÁNIČKA
11. OCELOVÁ CHRÁNIČKA D 200, 220 mm
12. OCELOVÉ SVĚRY PRO ZAVĚŠENÍ ČERPADLA
13. VÝTLAČNÉ POTRUBÍ - PE 1"
14. PVC ZÁRUBNICE D 125, 140, 160 mm, PLNÁ
15. OBSYP PRANÝM KAČÍRKEM FRAKCE 4/8 mm
16. PVC ZÁRUBNICE D 125, 140, 160 mm, PERFOROVANÁ
17. PONORNÉ ČERPADLO
18. KALNÍK - PVC ZÁRUBNICE D 125, 140, 160 mm, PLNÁ