
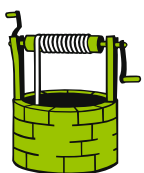


Konstrukce vrtané studny

Vrtaná studna - úprava pro ponorné čerpadla (dle ČSN 75 5115)

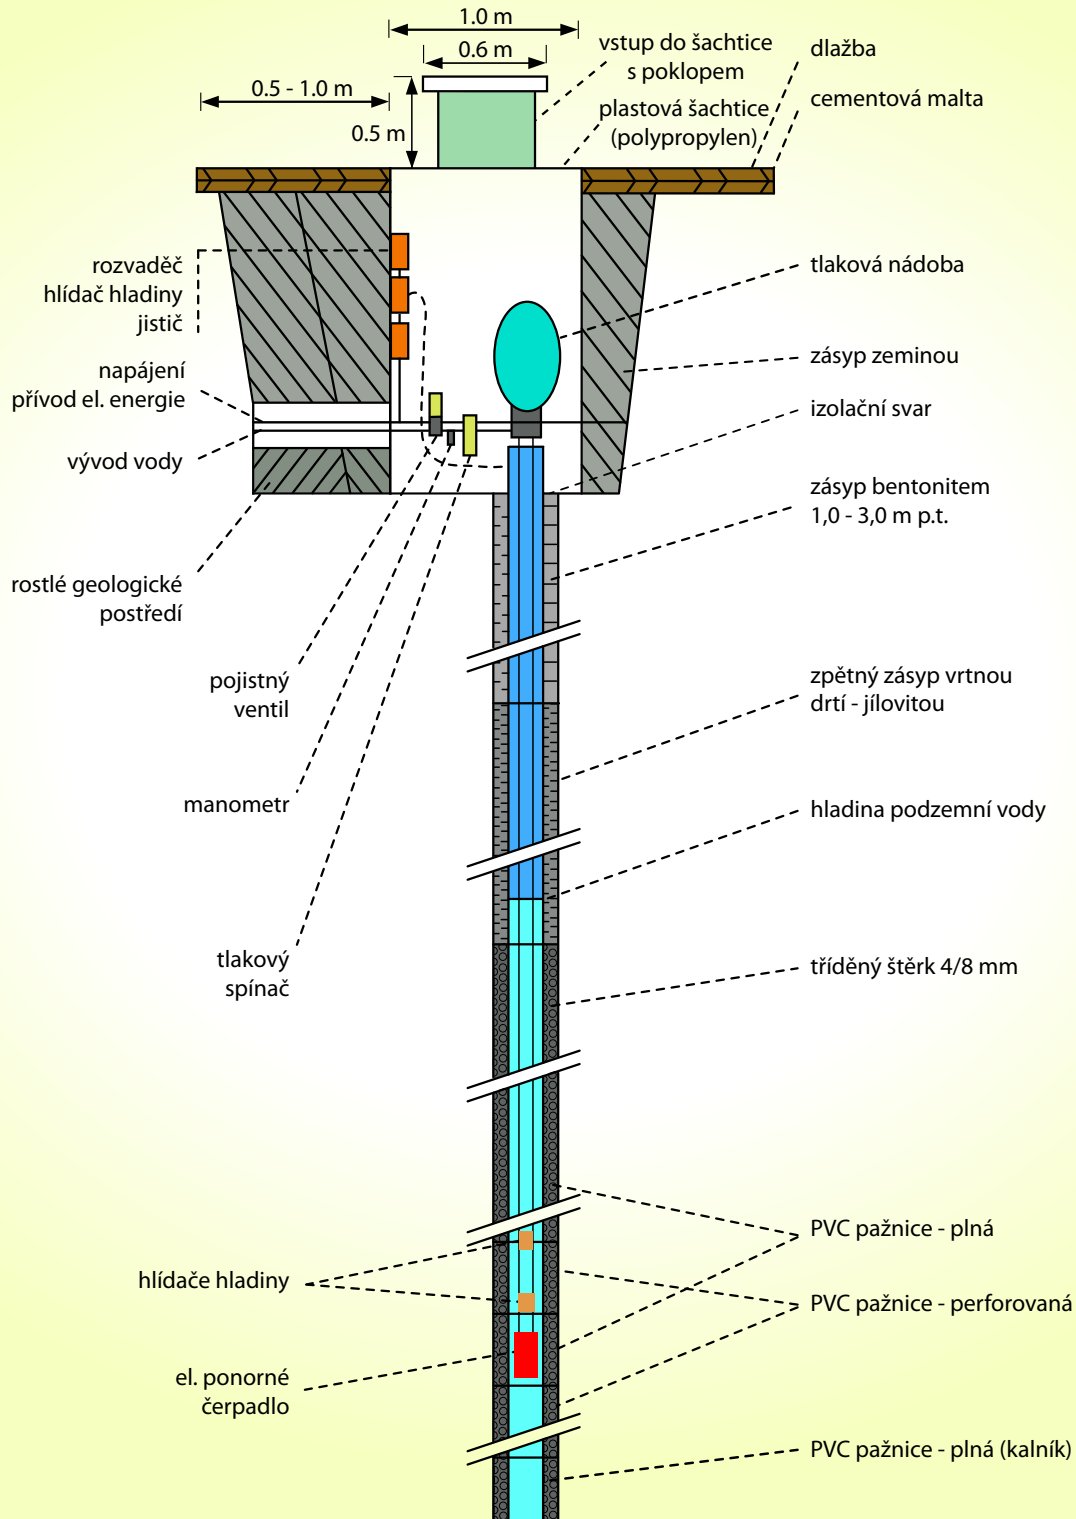

Studnařství H&T s.r.o.

Dražnov 78
Domažlice
344 01

IČ: 280 32 756
Telefon: 605 129 626
www.studnarstviht.cz

